




Planta Baixa e detalhamento da Estrutura

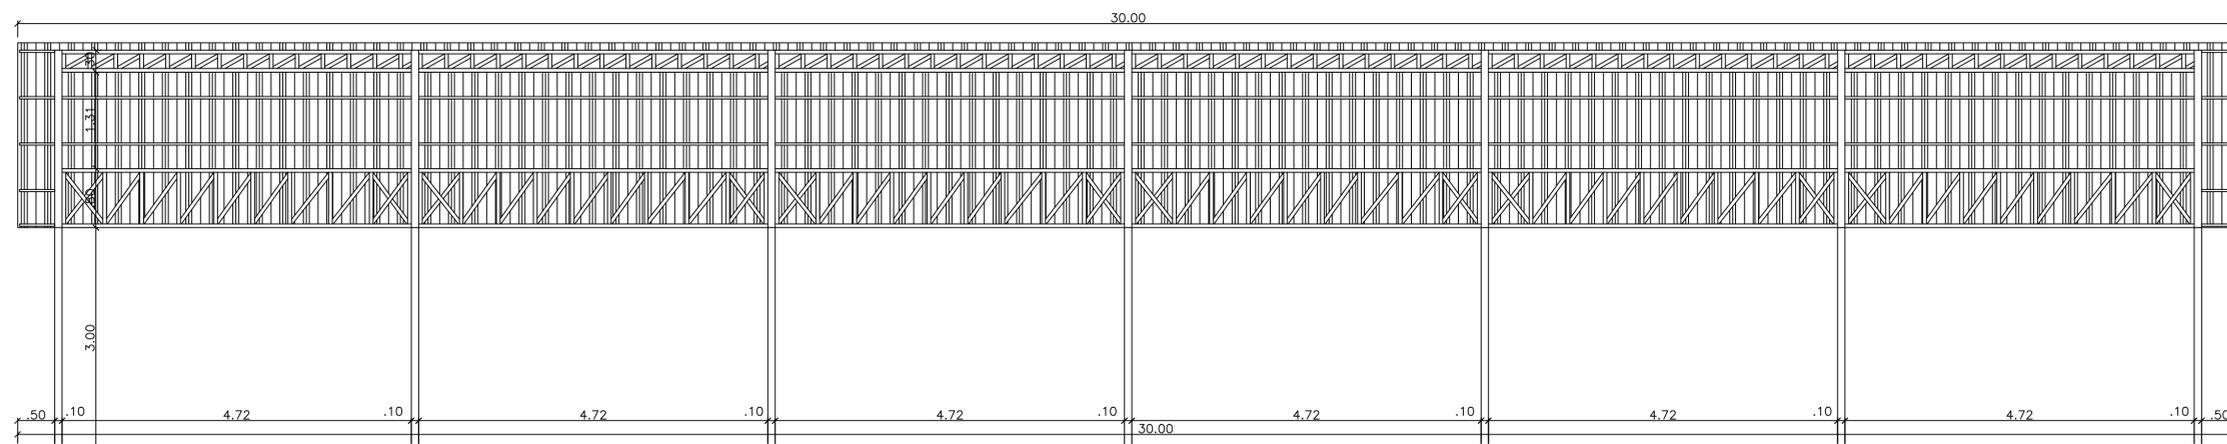

Corte com detalhamento de Estrutura

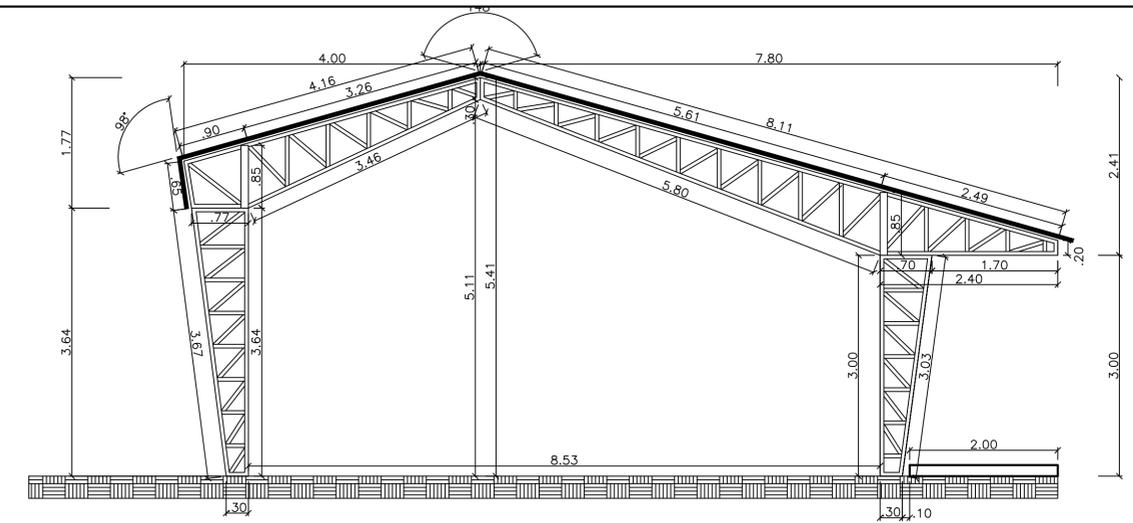

Corte com detalhamento de estrutura

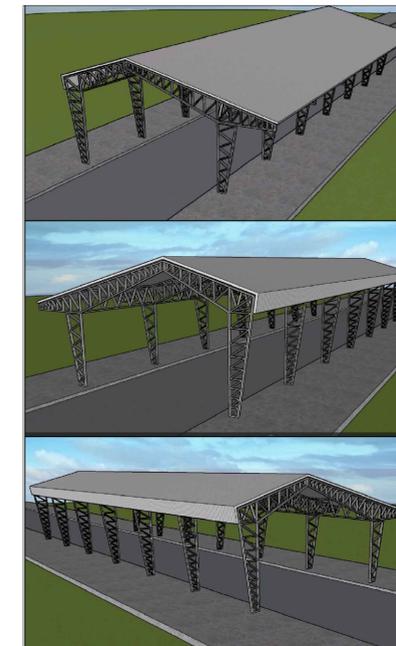

Fachadas ilustrativa de representação da edificação em 3D

**TF CRUZ ENGENHARIA.**  
 Rua General Portinho, nº:1996 - Centro - Cachoeira do Sul/RS.  
 Tel. (51) 9.8.36.4470  
 e-mail: tiagofcruz92@gmail.com

PROJETOS ARQUITETONICO E COMPLEMENTAR  
 Planta Baixa , Corte, Fachada e Representação gráfica

PROPRIETÁRIO: <b>Prefeitura de Paraiso do Sul</b>		ESCALA: 1:50
ENDEREÇO: <b>Rua Paul Harris, Bairro Centro, Paraiso do Sul/RS</b>		DATA: 06/2024
RESPONSÁVEL TÉCNICO: <b>TIAGO FONTOURA DA CRUZ - Eng. Civil</b>	Assinatura	ÁREA: 360,00 m <sup>2</sup>
PROJETO: <b>COBERTURA METÁLICA</b>		