



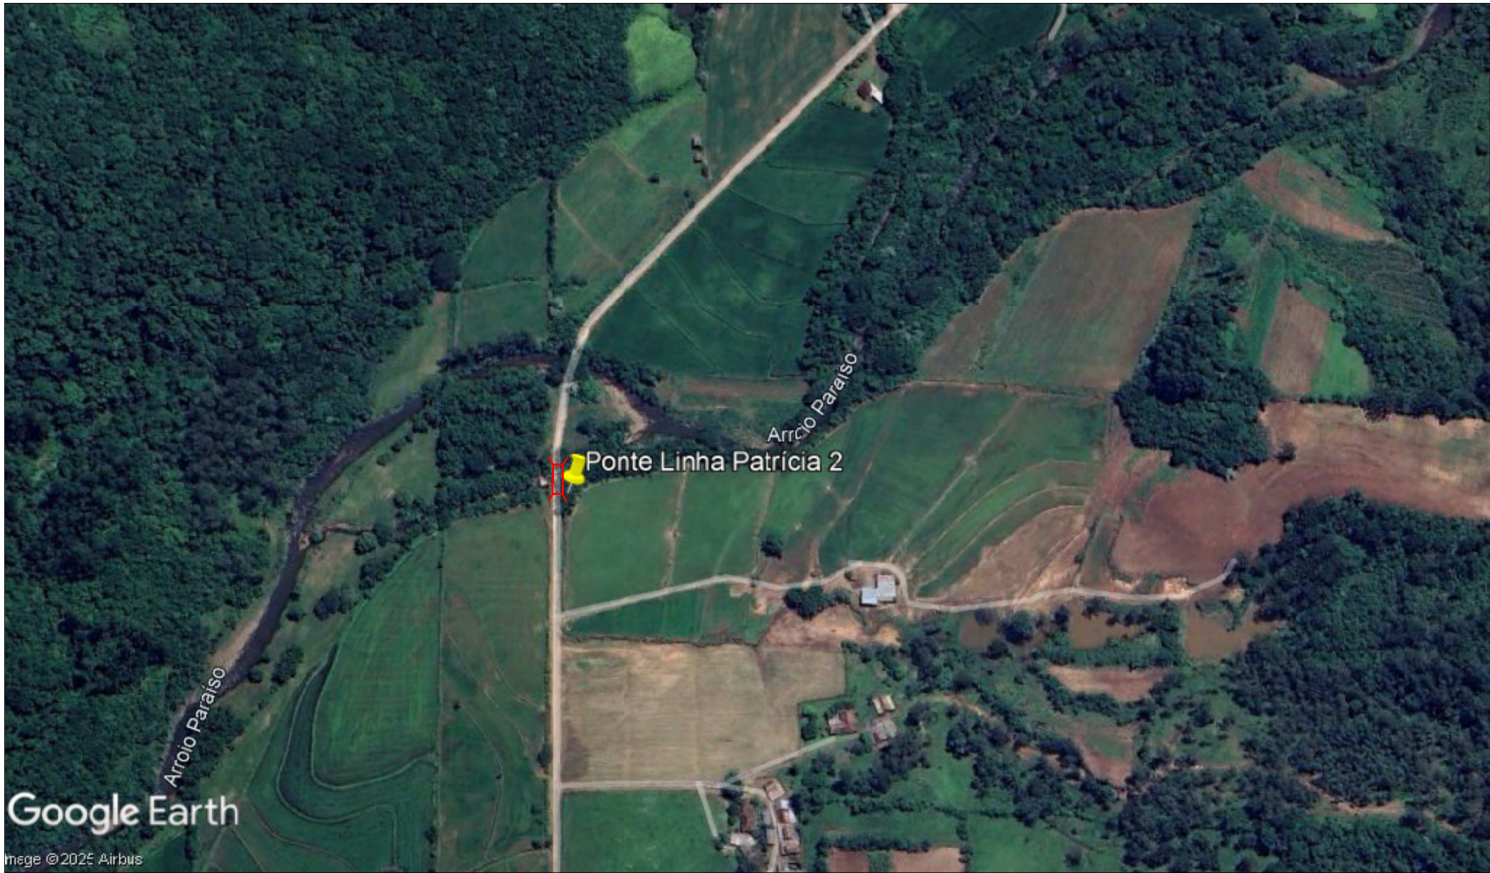

COORDENADAS GEOGRÁFICAS - LOCALIZAÇÃO DA PONTE					
Nº	Localização	Compr. (m)	Altura (m)	Comp. (m)	Coordenadas
1	Estrada Linha Patrícia	8,00	4,00	22,80	50°20'21.20"O 30°49'3.80"S

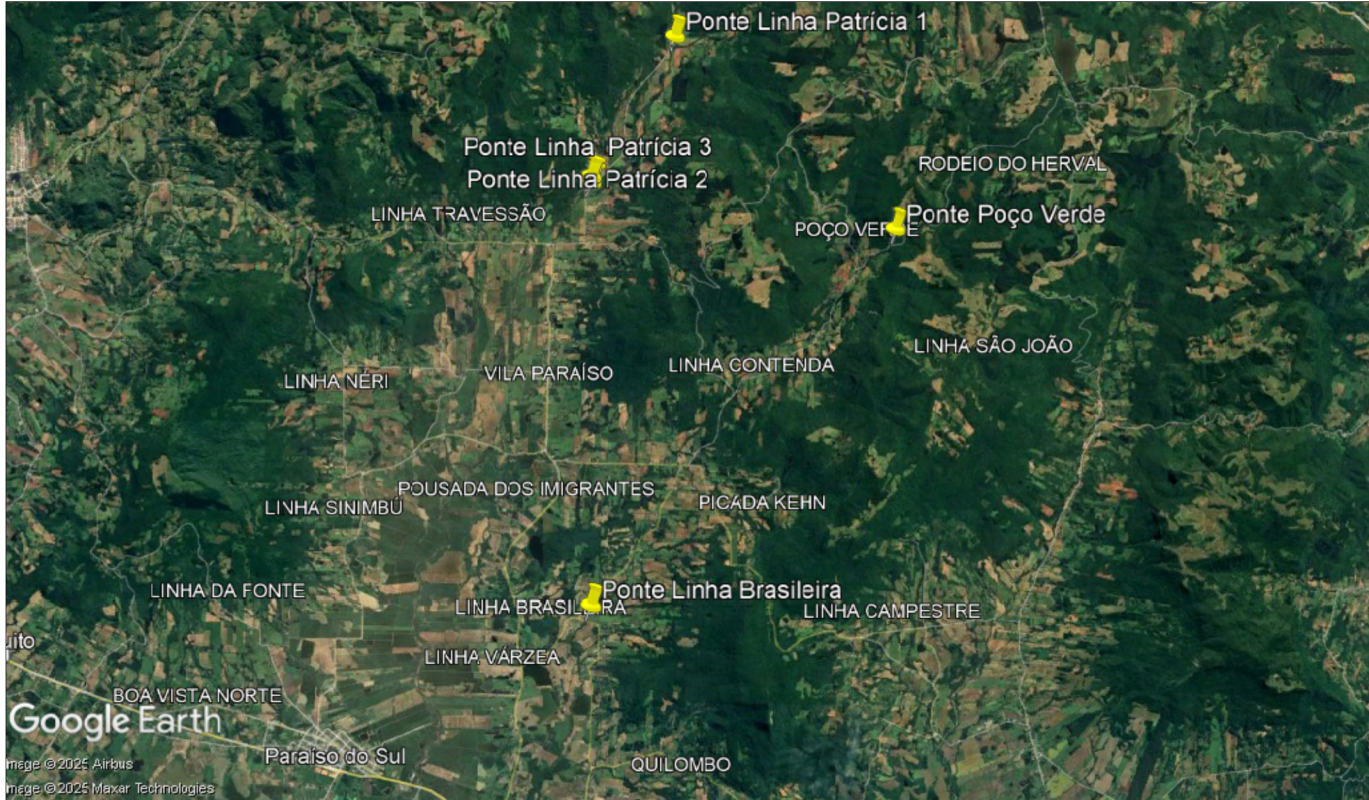

OBRA: Ponte - Localidade de Linha Patrícia 2 Projeto Básico de Engenharia			 ALAN M. PASINI FONE: [55] 999539396	
PROPRIETÁRIO: Município de Paraíso do Sul		LOCALIZAÇÃO: Estrada Linha Patrícia, Paraíso do Sul/ RS		DATA: 05/2025
RESPONSÁVEL TÉCNICO: Eng. Civil Alan Minussi Pasini - CREA/RS 194591		ÁREA: 110,00 m²		ESCALA: S/ Esc
ASSUNTO: PONTE DE CONCRETO ARMADO Planta de Localização		PRANCHA: 01		