



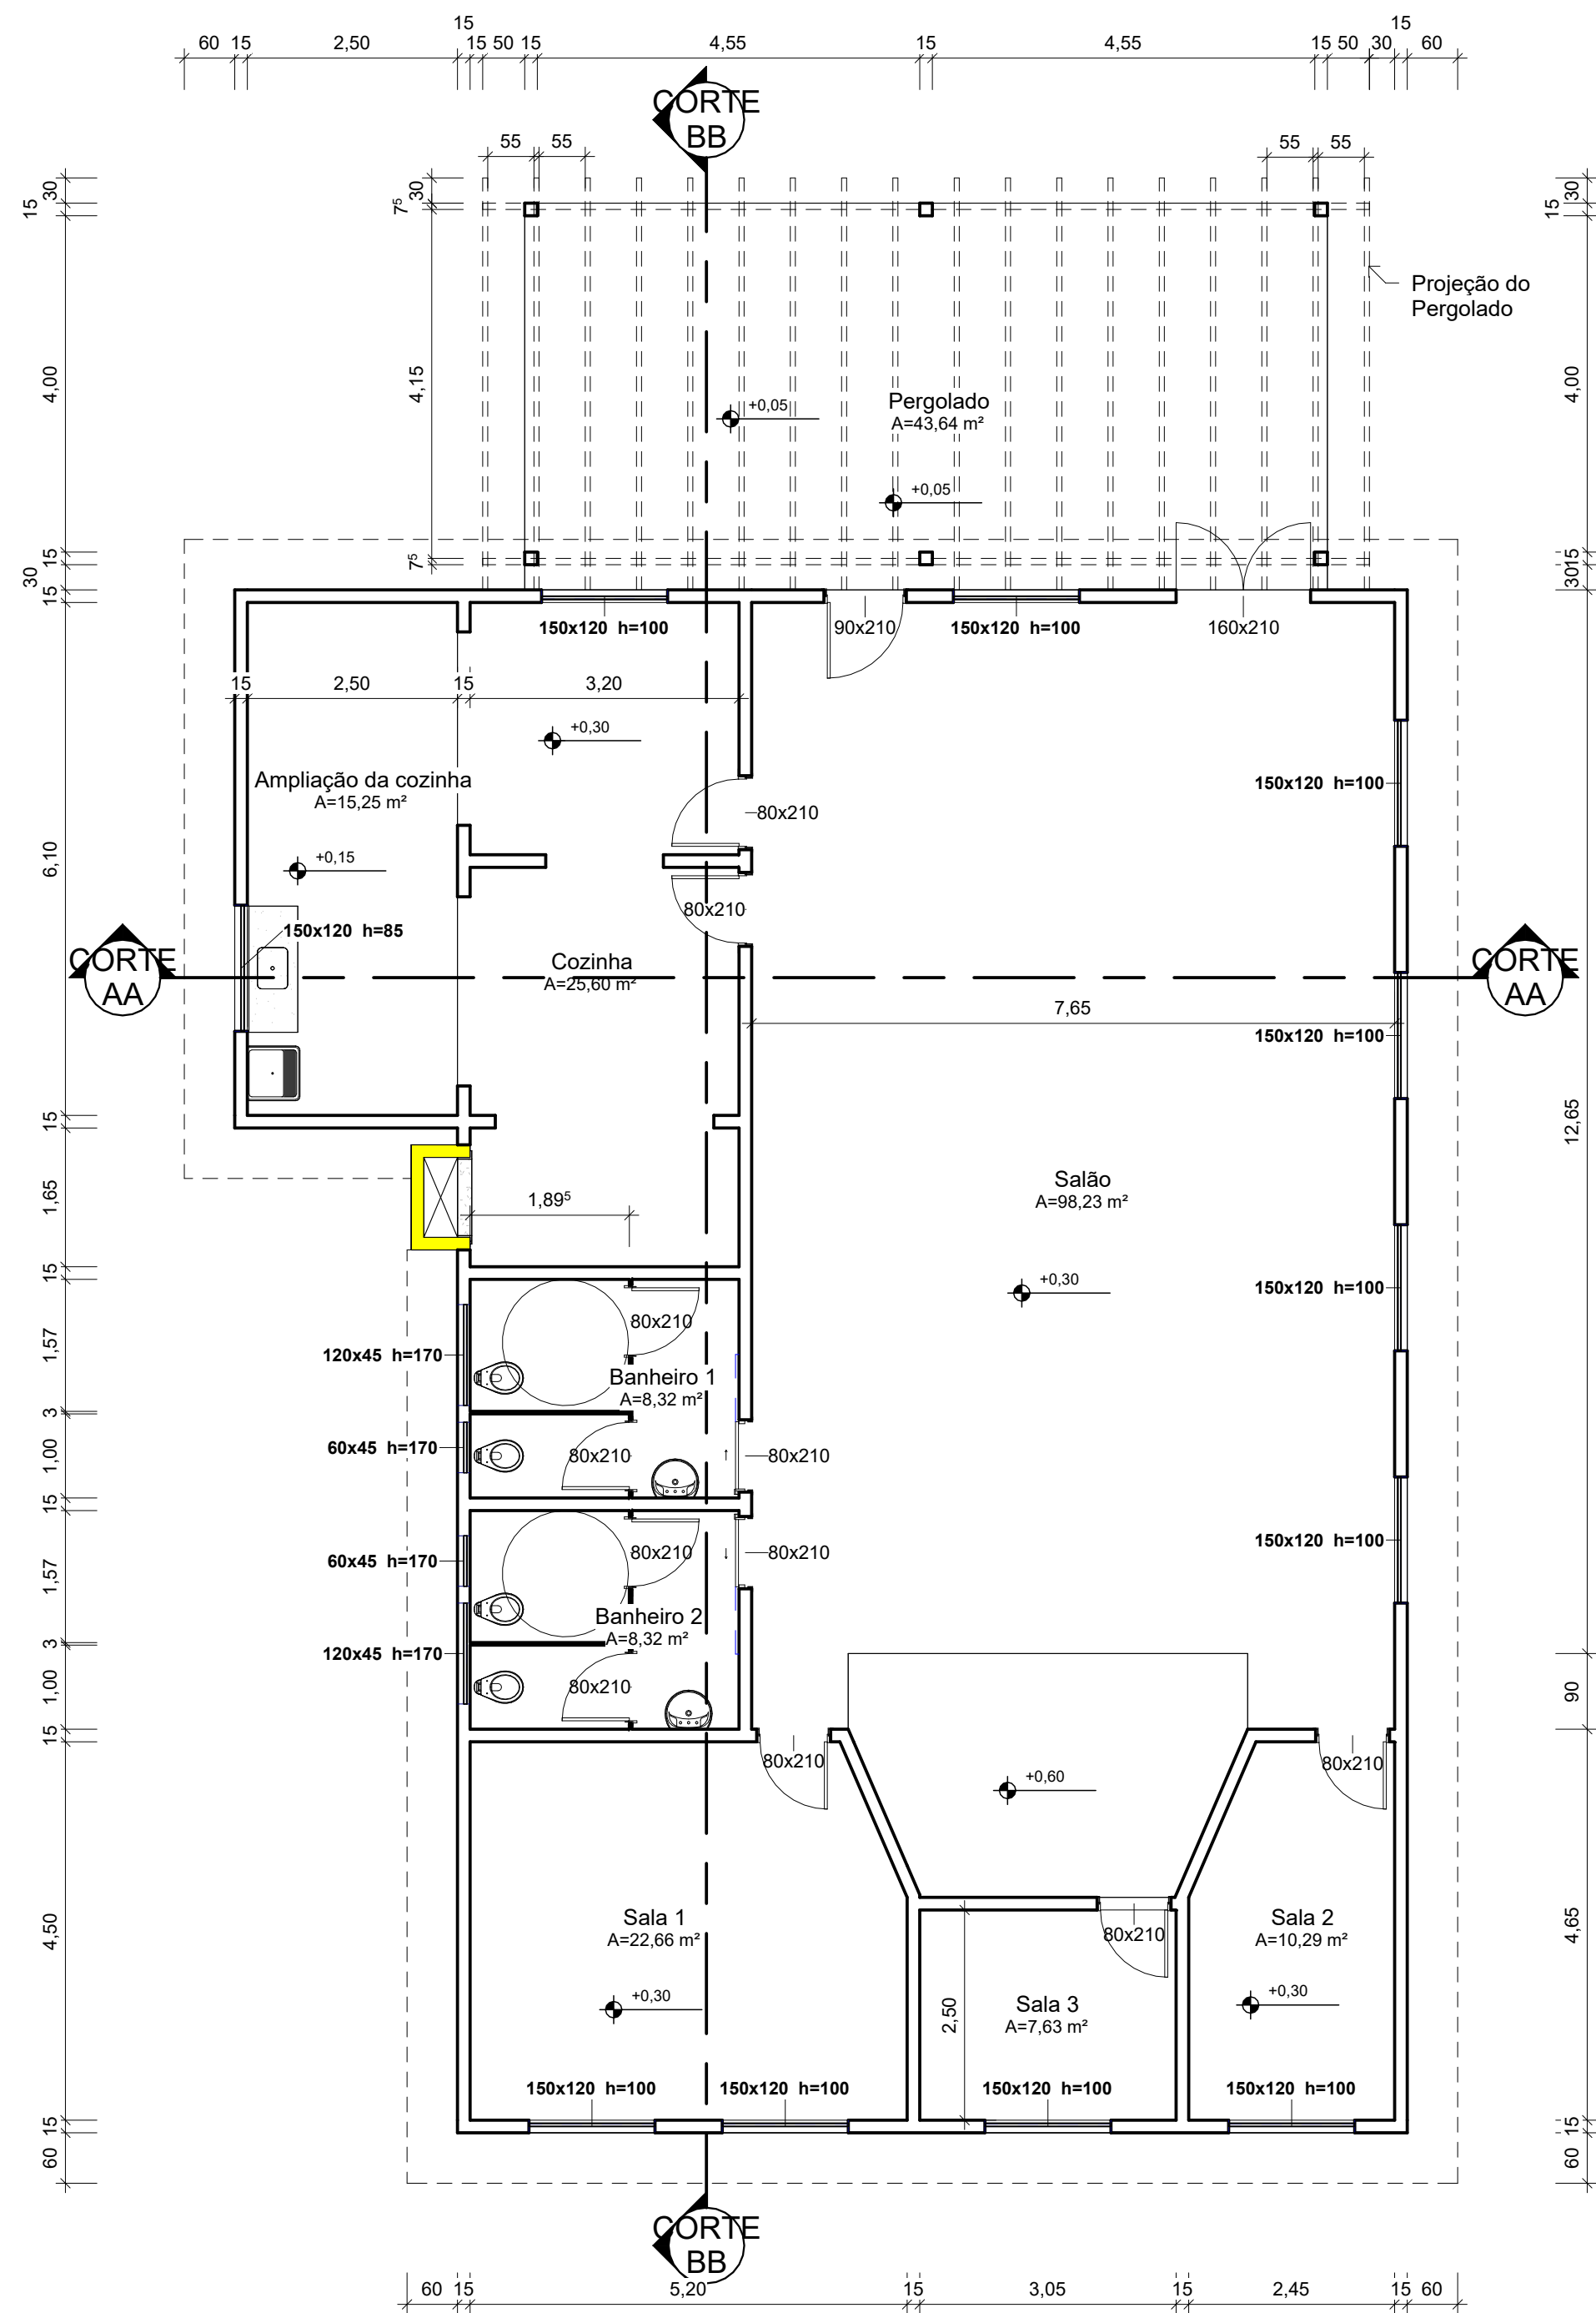

1 PLANTA BAIXA TÉRREO
1 : 75

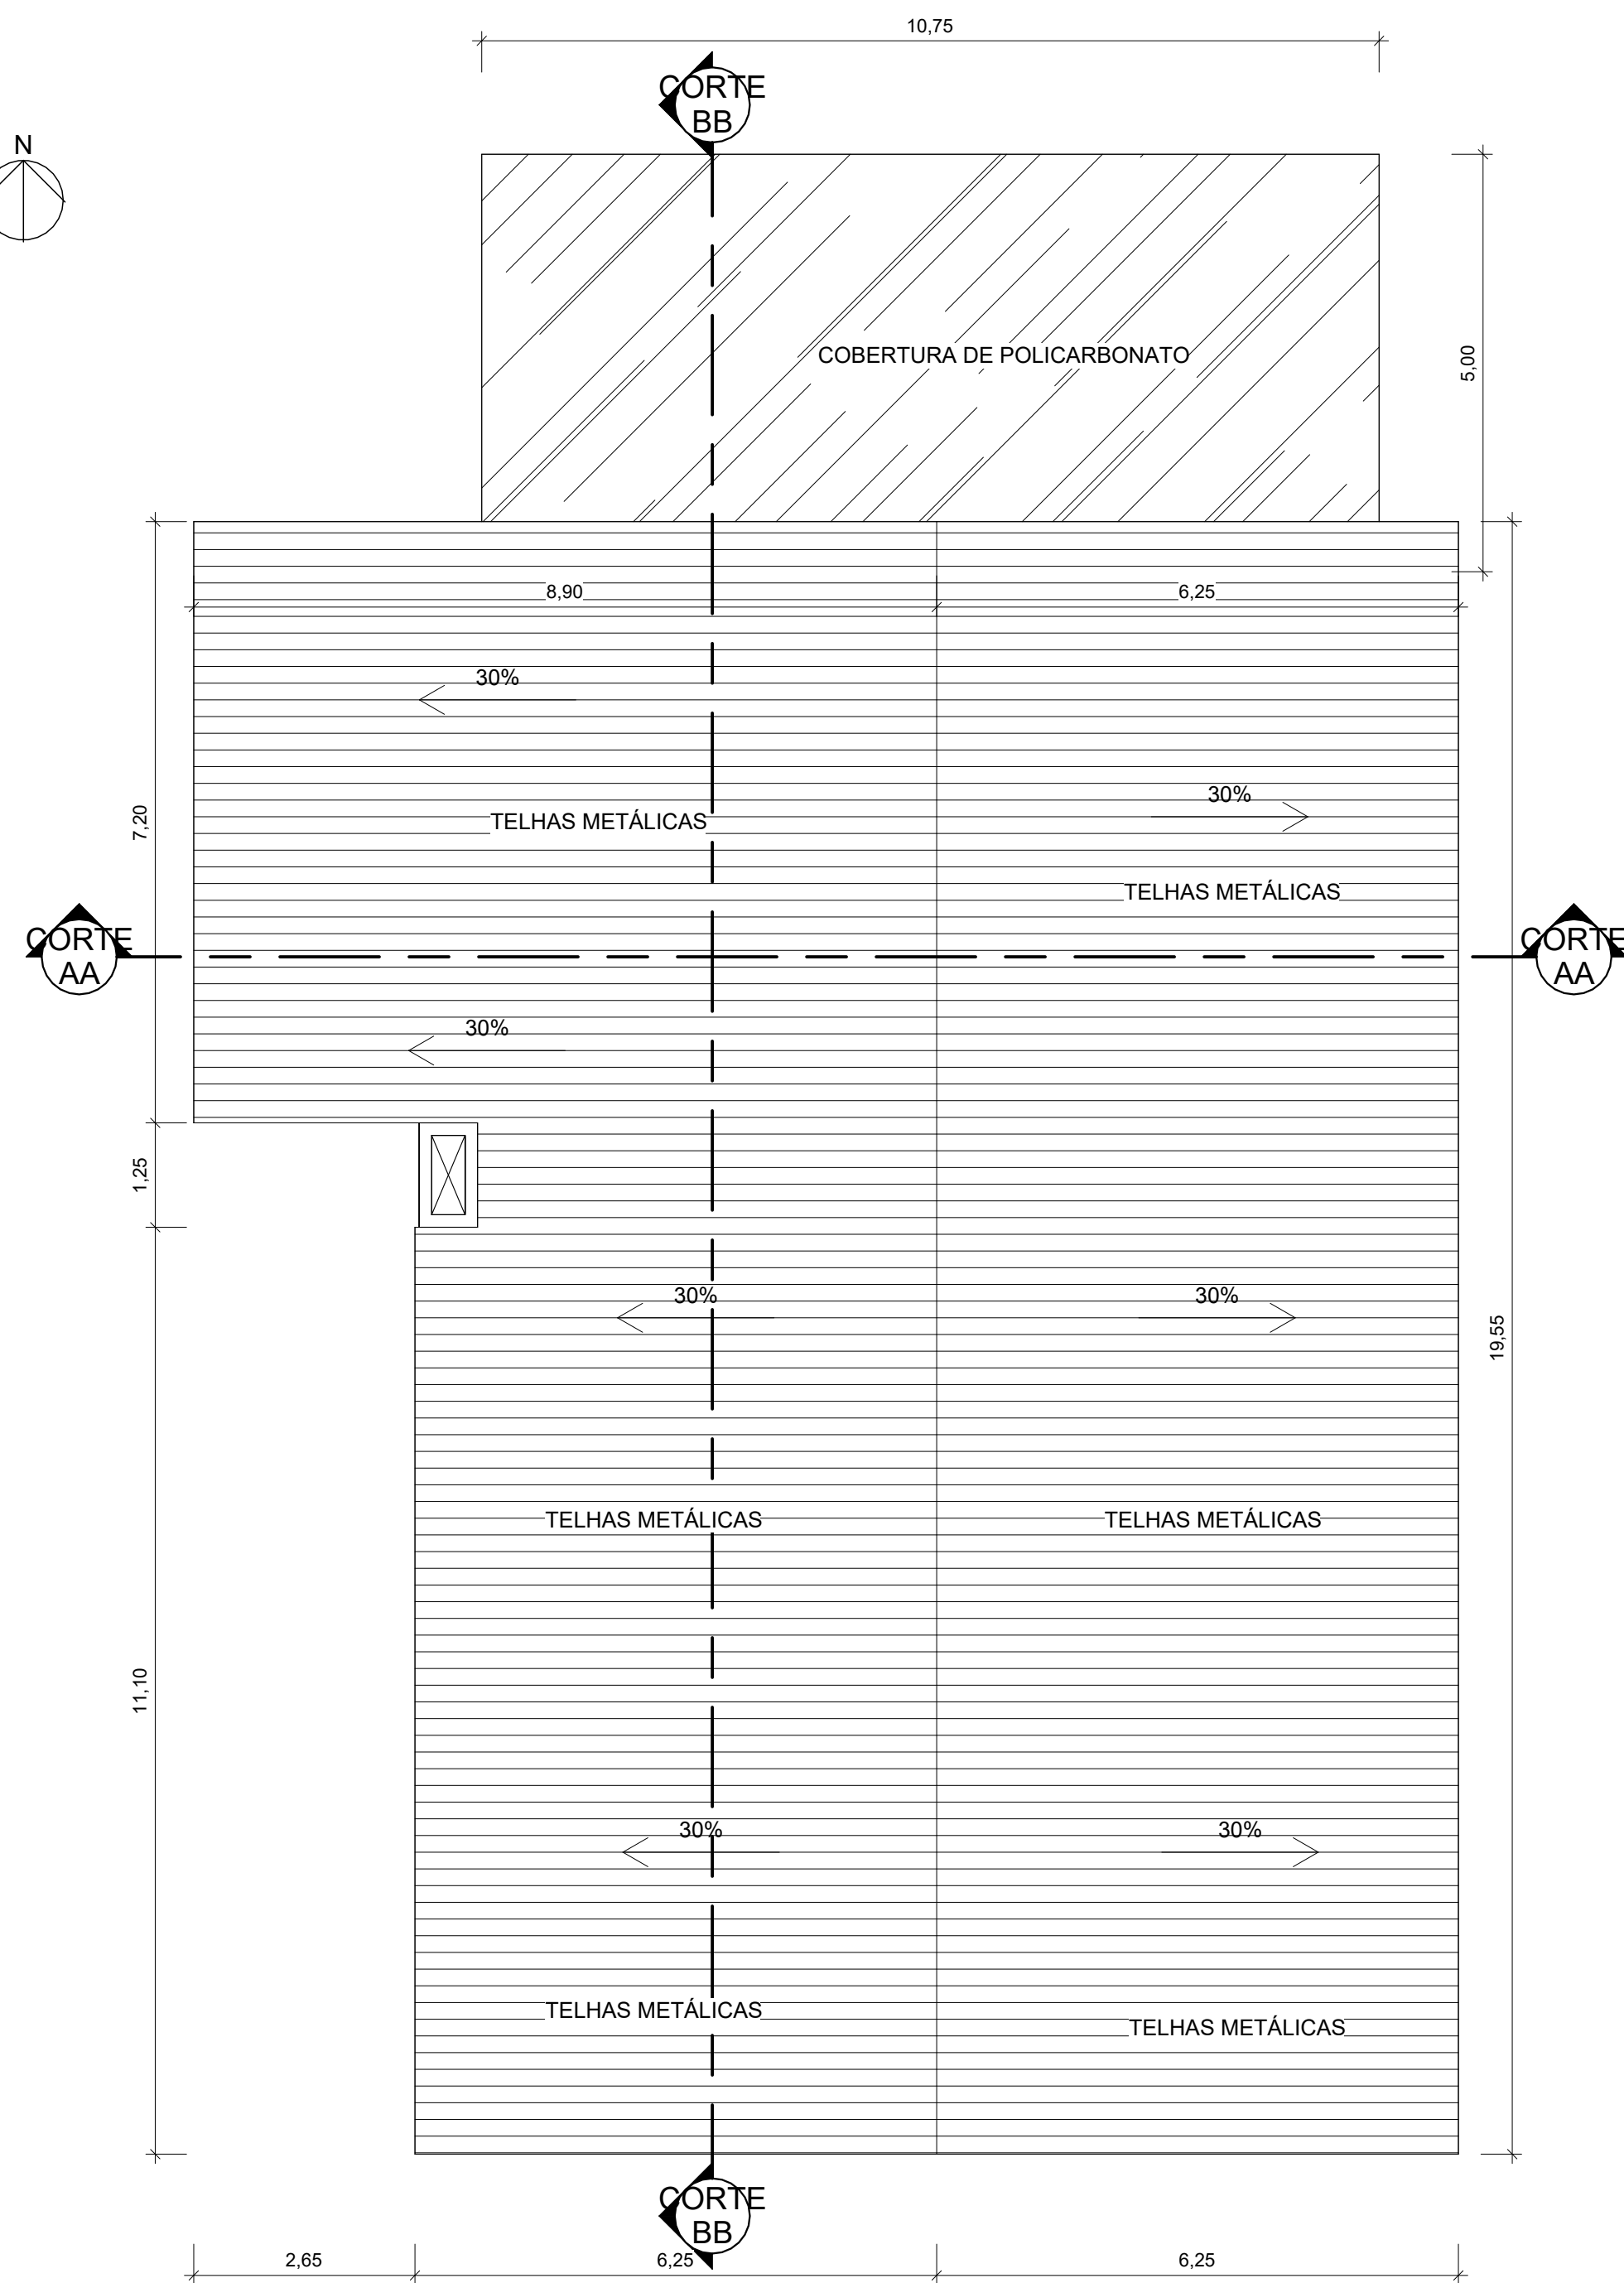

2 PLANTA DE COBERTURA
1 : 75

PLANTA BAIXA TÉRREO E PLANTA DE COBERTURA

1/2

DESCRIÇÃO :	PROJETO PARA A REFORMA DO CENTRO DE CONVIVÊNCIA DA ASSISTÊNCIA SOCIAL DE PARAÍSO DO SUL
LOCAL :	AVENIDA AFONSO PENA PARAÍSO DO SUL RIO GRANDE DO SUL
PROPRIETÁRIOS (A):	PREFEITURA MUNICIPAL DE PARAÍSO DO SUL CNPJ: 92.000.207/0001-84
ESCALA :	INDICADAS
ART :	13686420

DATA : MARÇO/2025

CARIMBOS DA PREFEITURA

PROPRIETÁRIO
PREFEITURA MUNICIPAL DE PARAÍSO DO SUL
CNPJ: 92.000.207/0001-84


AUTOR DO PROJETO
GUILHERME MARIN RADISKE
ENGENHEIRO CIVIL
CREA: RS257737

ÁREAS

A CONSTRUIR
TOTAL DA CONSTRUÇÃO

16,96 m²
268,93 m²

RESPONSÁVEL TÉCNICO
GUILHERME MARIN RADISKE
ENGENHEIRO CIVIL
CREA: RS257737

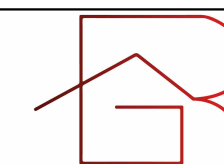

GUILHERME MARIN RADISKE
— ENGENHEIRO CIVIL —

AVENIDA 1ª DE JANEIRO, 922 - CENTRO - PARAÍSO DO SUL, RS
FONE: (51) 99166-1523
EMAIL: guilhermeradiske@hotmail.com